
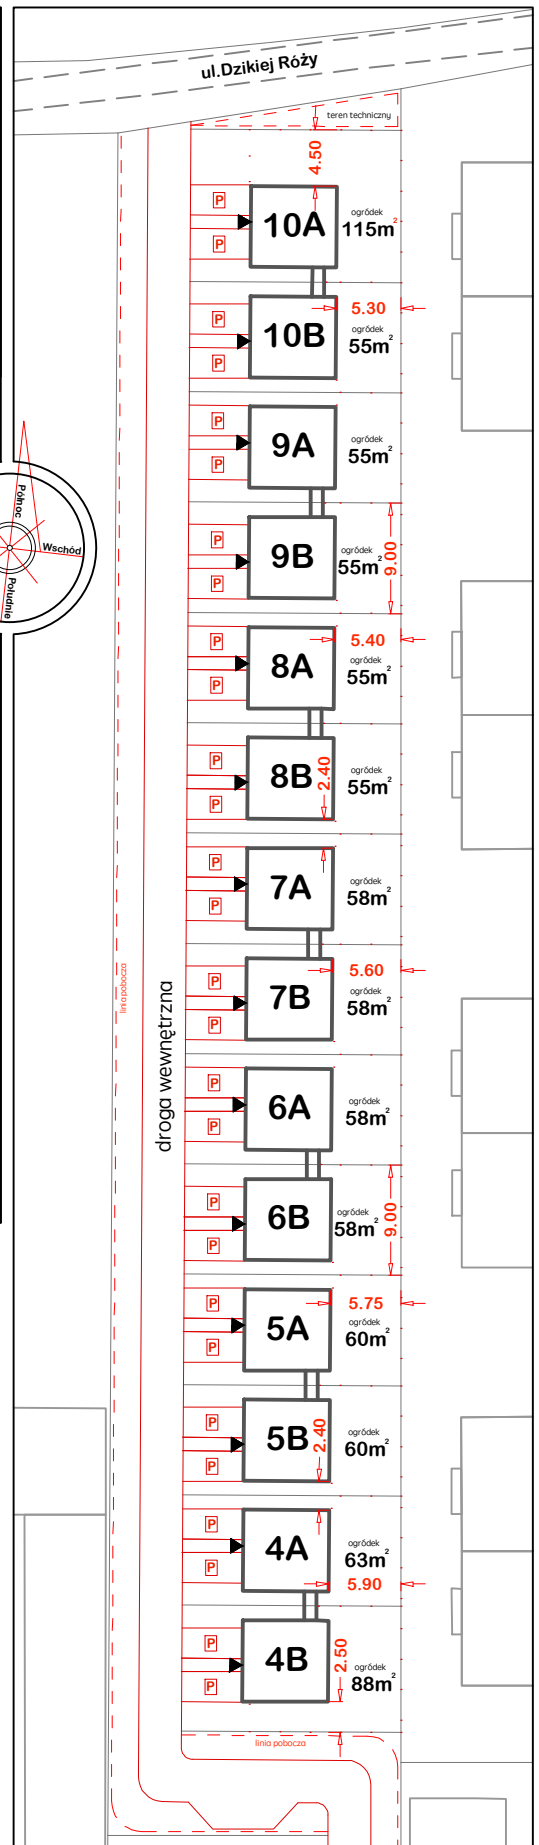
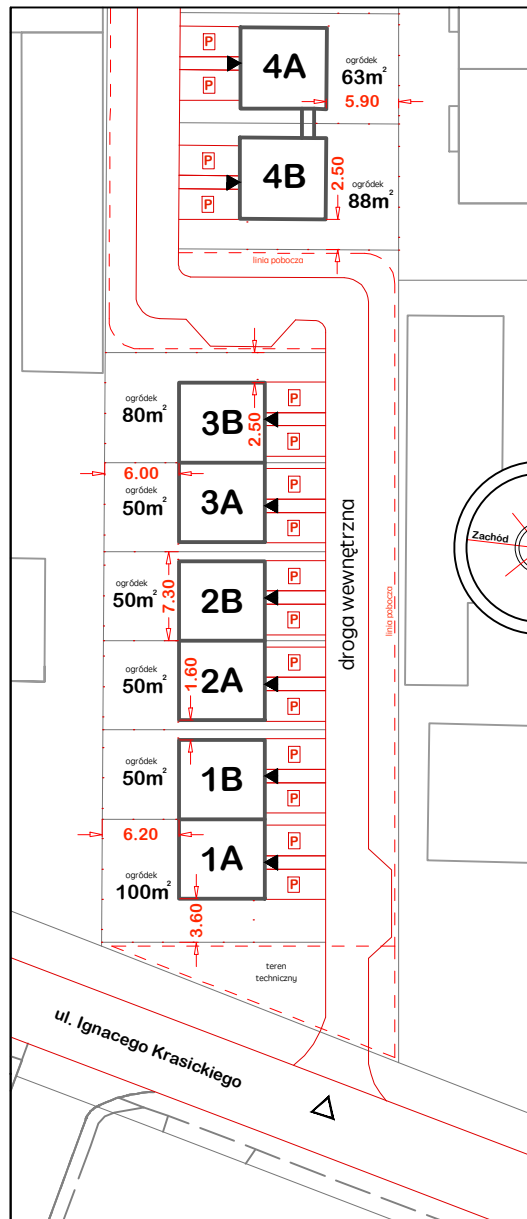


OSIEDLE BAJKA

Nowa Wola,
ul. Ignacego Krasickiego

immoBART

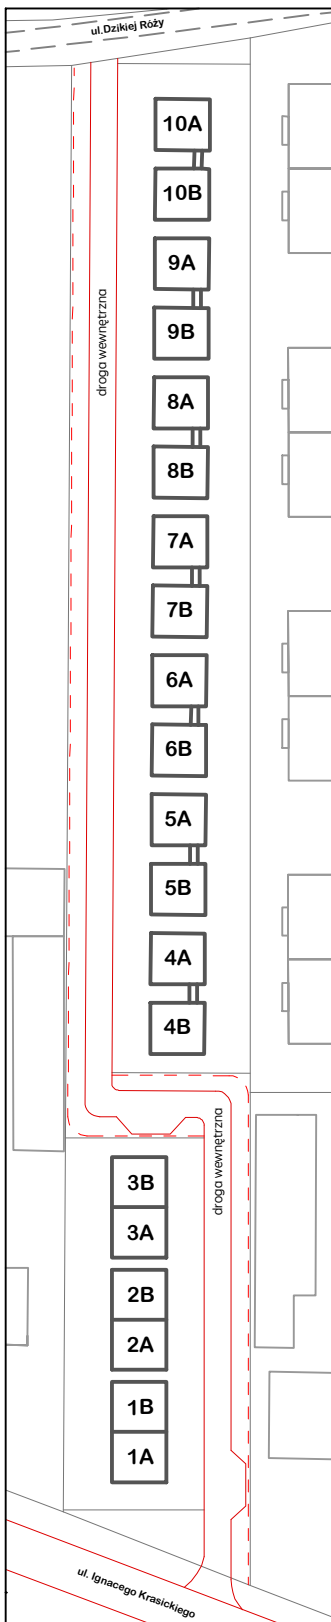

Materiał graficzny nie stanowi dokumentacji technicznej. Sporządzony został w sposób poglądowy wyłącznie do celów marketingowych //może ulec zmianie//. Powierzchnie ogródków podano z dokładnością do 3m².

Na terenie osiedla będą zlokalizowane skrzynki przyłączy technicznych według wymagań dostawców mediów.

